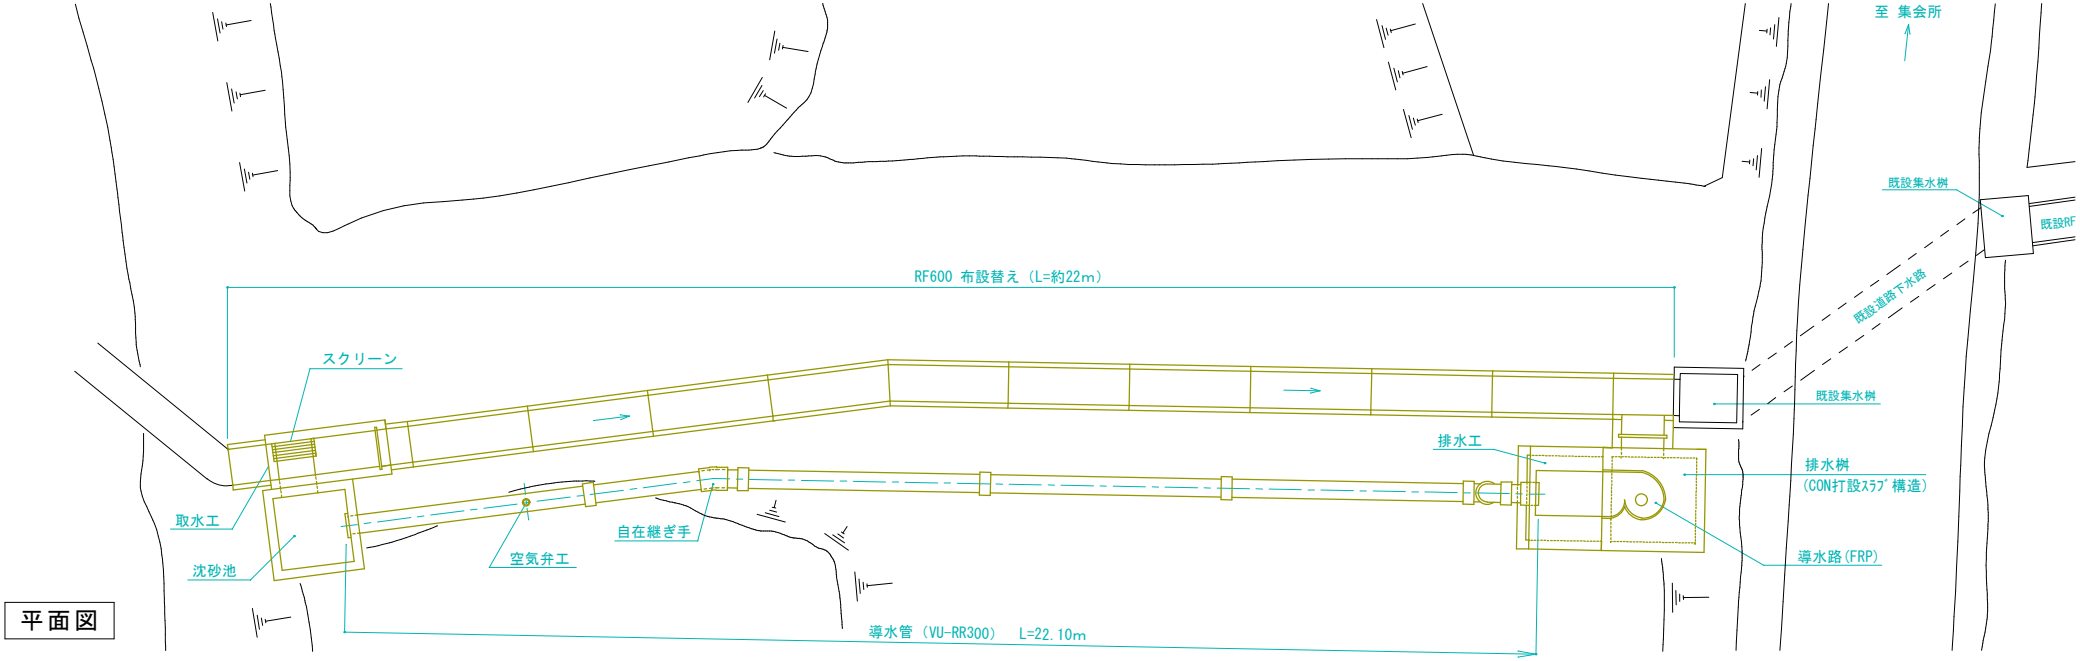

平面図

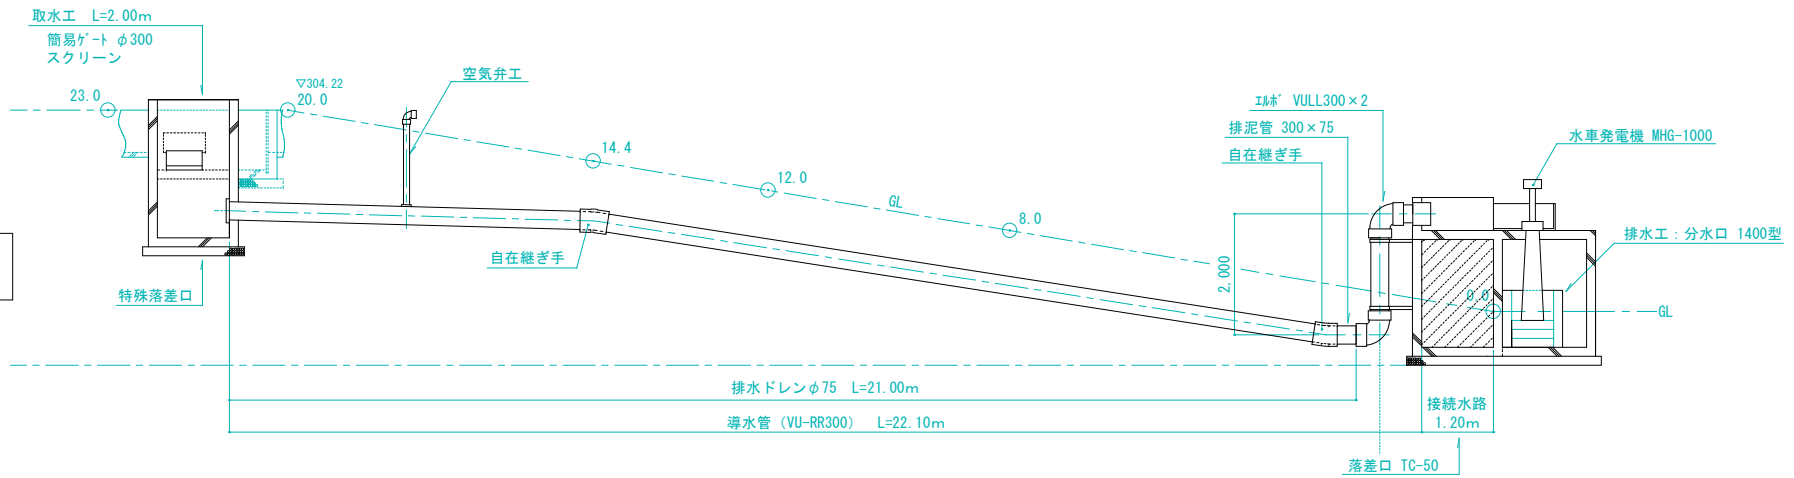

導水管路
縦断面図